


Экспликация зданий и сооружений

Номер на плане	Наименование	Примечание
1	Жилой дом 5 секционный	Проектируемый, III очередь стр-ва, 1 пусковой комплекс
2	Жилой дом 3 секционный	Проектируемый, III очередь стр-ва, 2 пусковой комплекс
3	Жилой дом 2 секционный	Проектируемый, III очередь стр-ва, 2 пусковой комплекс
4	Жилой дом 2 секционный	Проектируемый, III очередь стр-ва, 2 пусковой комплекс
5	Жилой дом 2 секционный	Проектируемый, IV очередь стр-ва
6	Жилой дом 2 секционный	Проектируемый, IV очередь стр-ва
7	Жилой дом 2 секционный	Проектируемый, IV очередь стр-ва
8	Жилой дом 2 секционный	Проектируемый, IV очередь стр-ва
9	Выход из подземного гаража (Блок Б)	Проектируемый, IV очередь стр-ва
10	Выход из подземного гаража (Блок А)	Проектируемый, III очередь стр-ва, 2 пусковой комплекс
11	Подземная автостоянка "Блок А" на 65 машиномест	Проектируемый, IV очередь стр-ва
12	Подземная автостоянка "Блок Б" на 65 машиномест	Проектируемый, III очередь стр-ва, 2 пусковой комплекс
13	КНС ТП	Существующая
14	КТП	Существующая
15	Площадка накопитель для двух пожарных машин	Проектируемая
ДП	Детская площадка	Проектируемая
ПО	Площадка отдыха	Проектируемая
ХП	Хозяйственная площадка	Проектируемая
СП	Спортивная площадка	Проектируемая
МК	Площадка для установки мусороконтейнеров	Проектируемая

Условные графические обозначения

Условные обозначения	Наименование	Примечание
	Проектируемые здания и сооружения	
	Существующие здания и сооружения	
	Проезд	
	Гостевые стоянки для легкового автотранспорта	
	Места парковки легкового автотранспорта инвалидов	
	Проектируемые подпорные стенки с ограждением	
	Проектируемые откосы	
	Площадки для кратковременного складирования снега	
	Фонарь уличного освещения	
	Деревья и кустарники	
	Цветники	
	Участок понижения бордюрного камня	
	Въезд на подземную автостоянку	
	Подземный гараж на 65 машин	
	Зона допустимого размещения зданий	
	Граница работ по благоустройству III очереди строительства (1 пусковой комплекс)	
	Граница работ по благоустройству III очереди строительства (2 пусковой комплекс)	
	Граница работ по благоустройству IV очереди строительства	
	Граница работ по благоустройству за границей земельного участка	

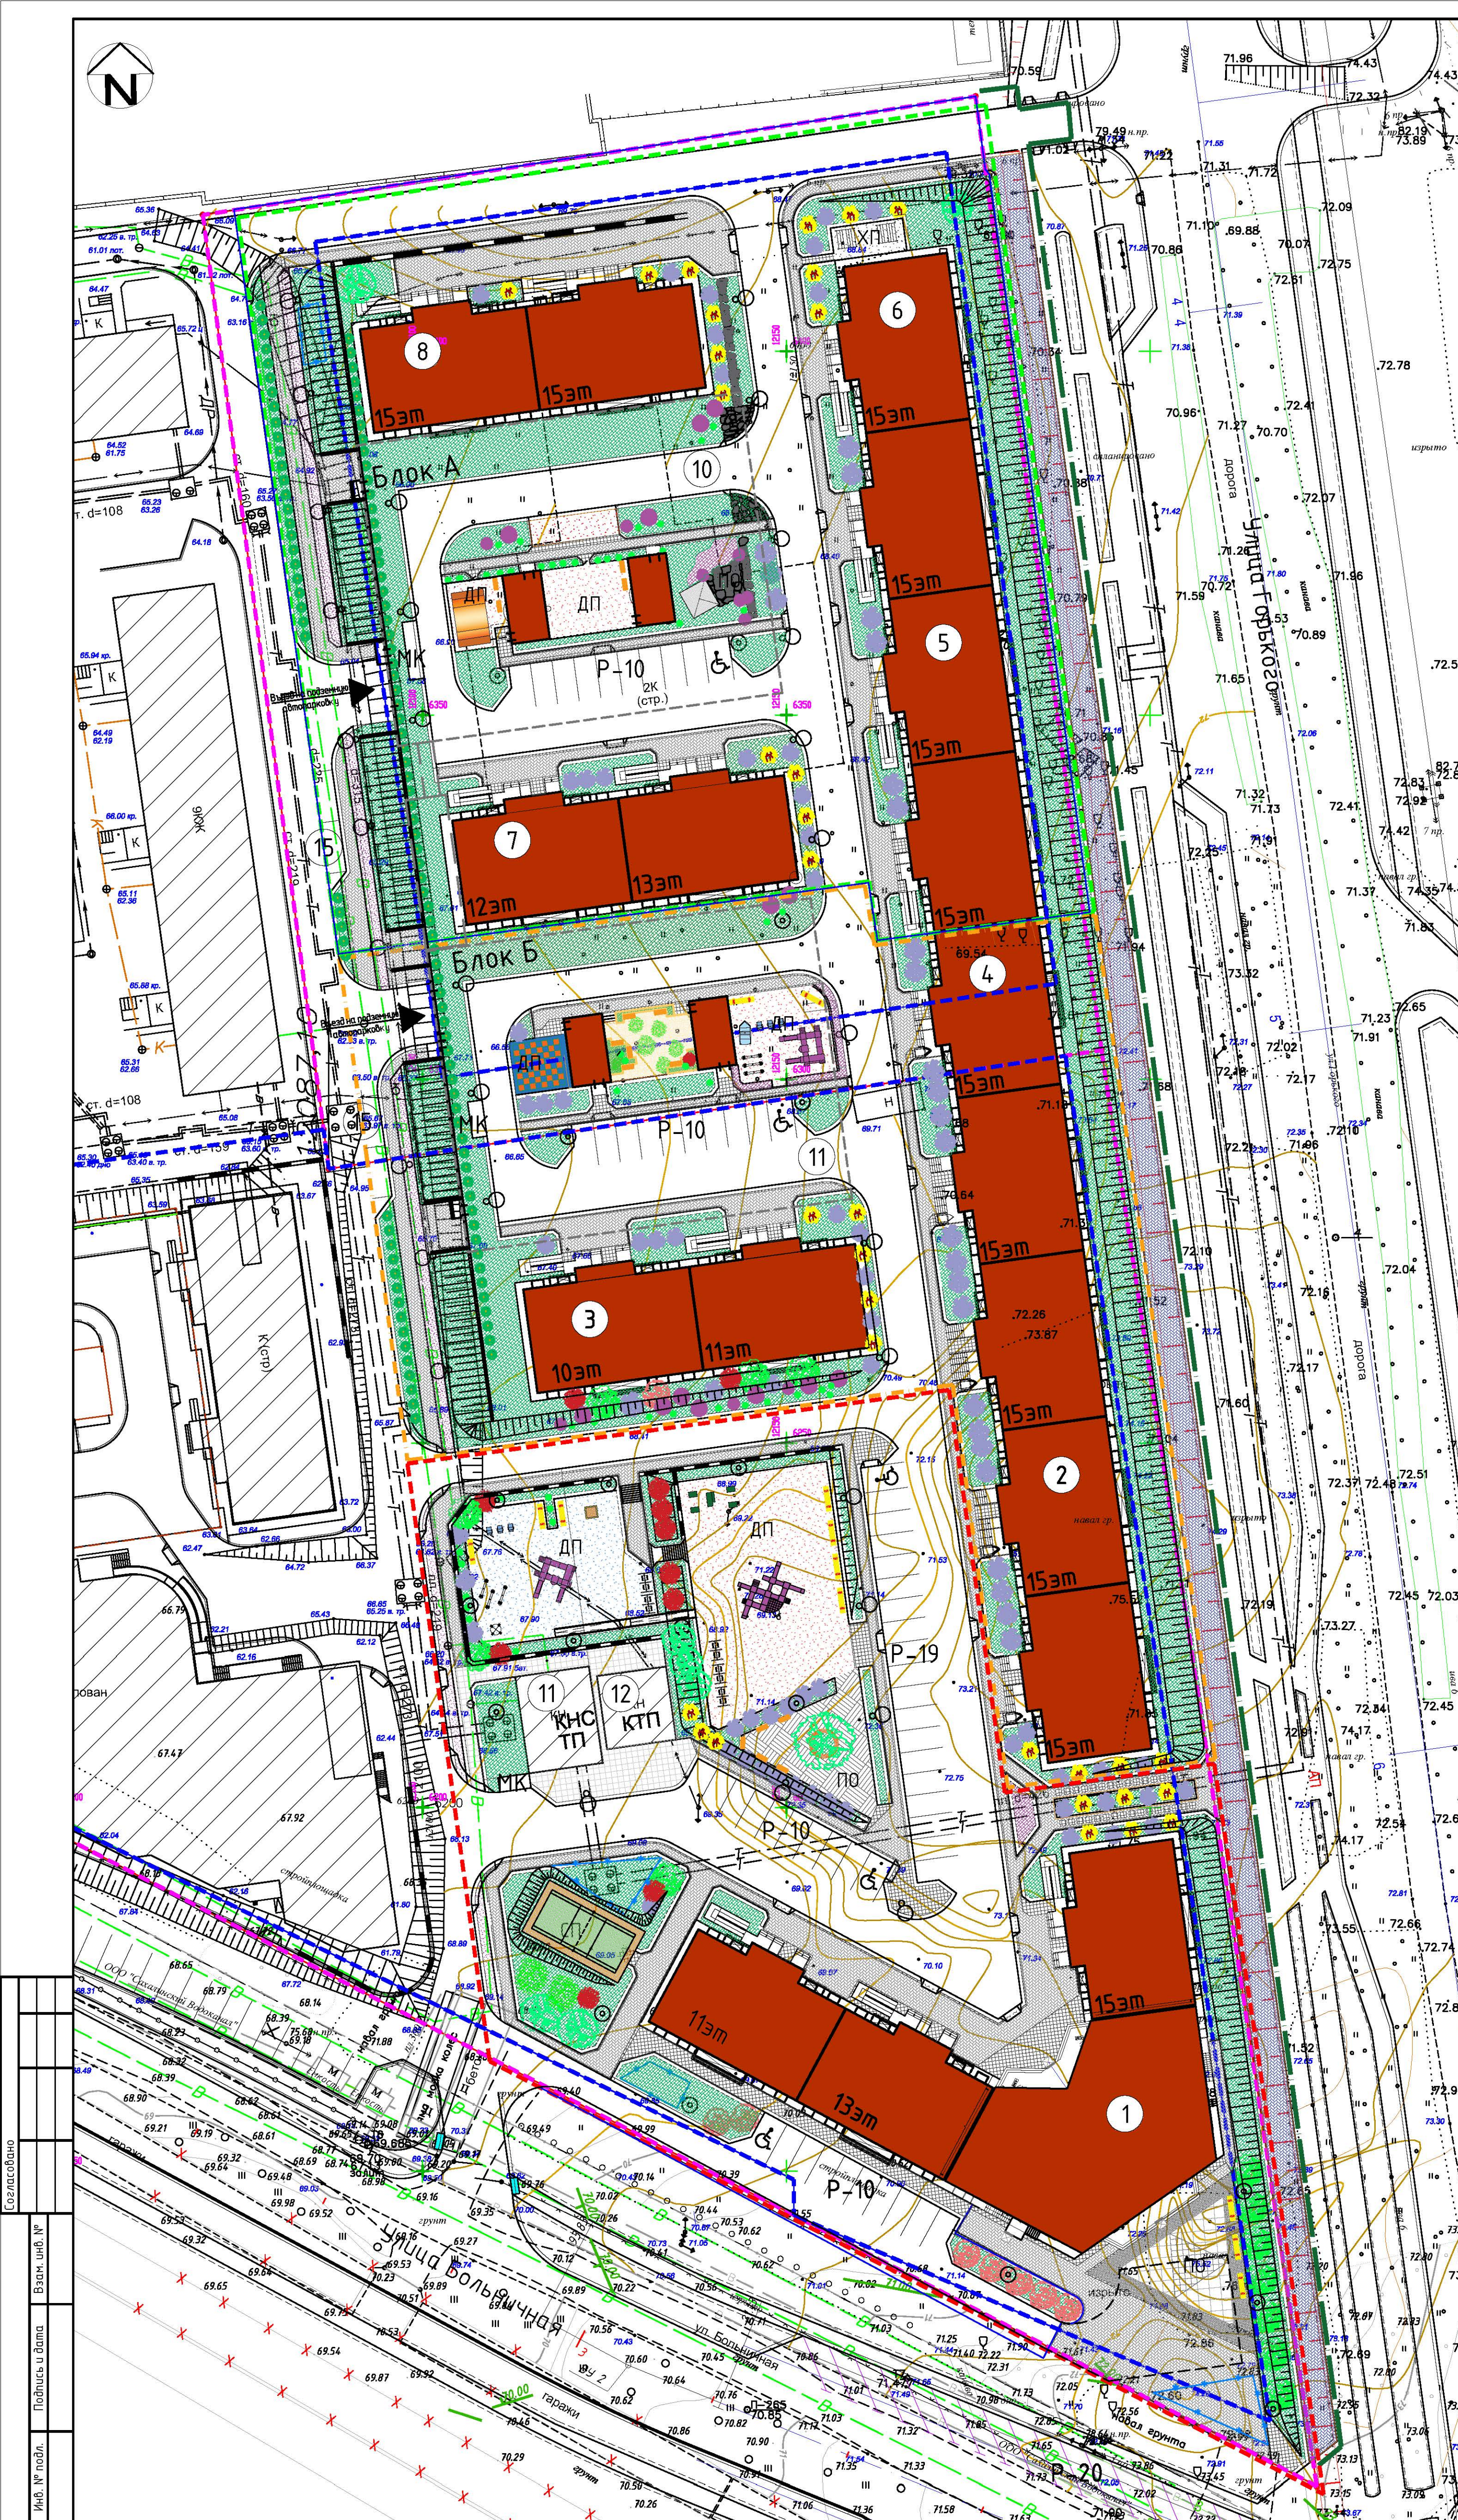

Создано в AutoCAD 2015  
 Подпись и дата  
 Инв. № подл.

58.11.-15.17. - ПЗУ		Здания жилые общего назначения многосекционные с отдельной подземной парковкой, восточное санатория "Ариэль", в 13А микрорайоне г.Южно-Сахалинска. III-IV очередь строительства.		Стандия	Лист	Листов
Изм.	Кол.уч.	Лист	№ док.	Подп.	Дата	
	ГИП	Хон Сен Дек			2015	
Проверил	Ким Б.Н.					
Разработал	Хананова					
Н.конпр.	Ким Б.Н.					
Схема планировочной организации земельного участка М 1:500				ООО АБ "КАПИТЕЛЬ" г.Южно-Сахалинск		